





ZBROJENIE ŁAW FUNDAMENTOWYCH
Skala 1 : 50

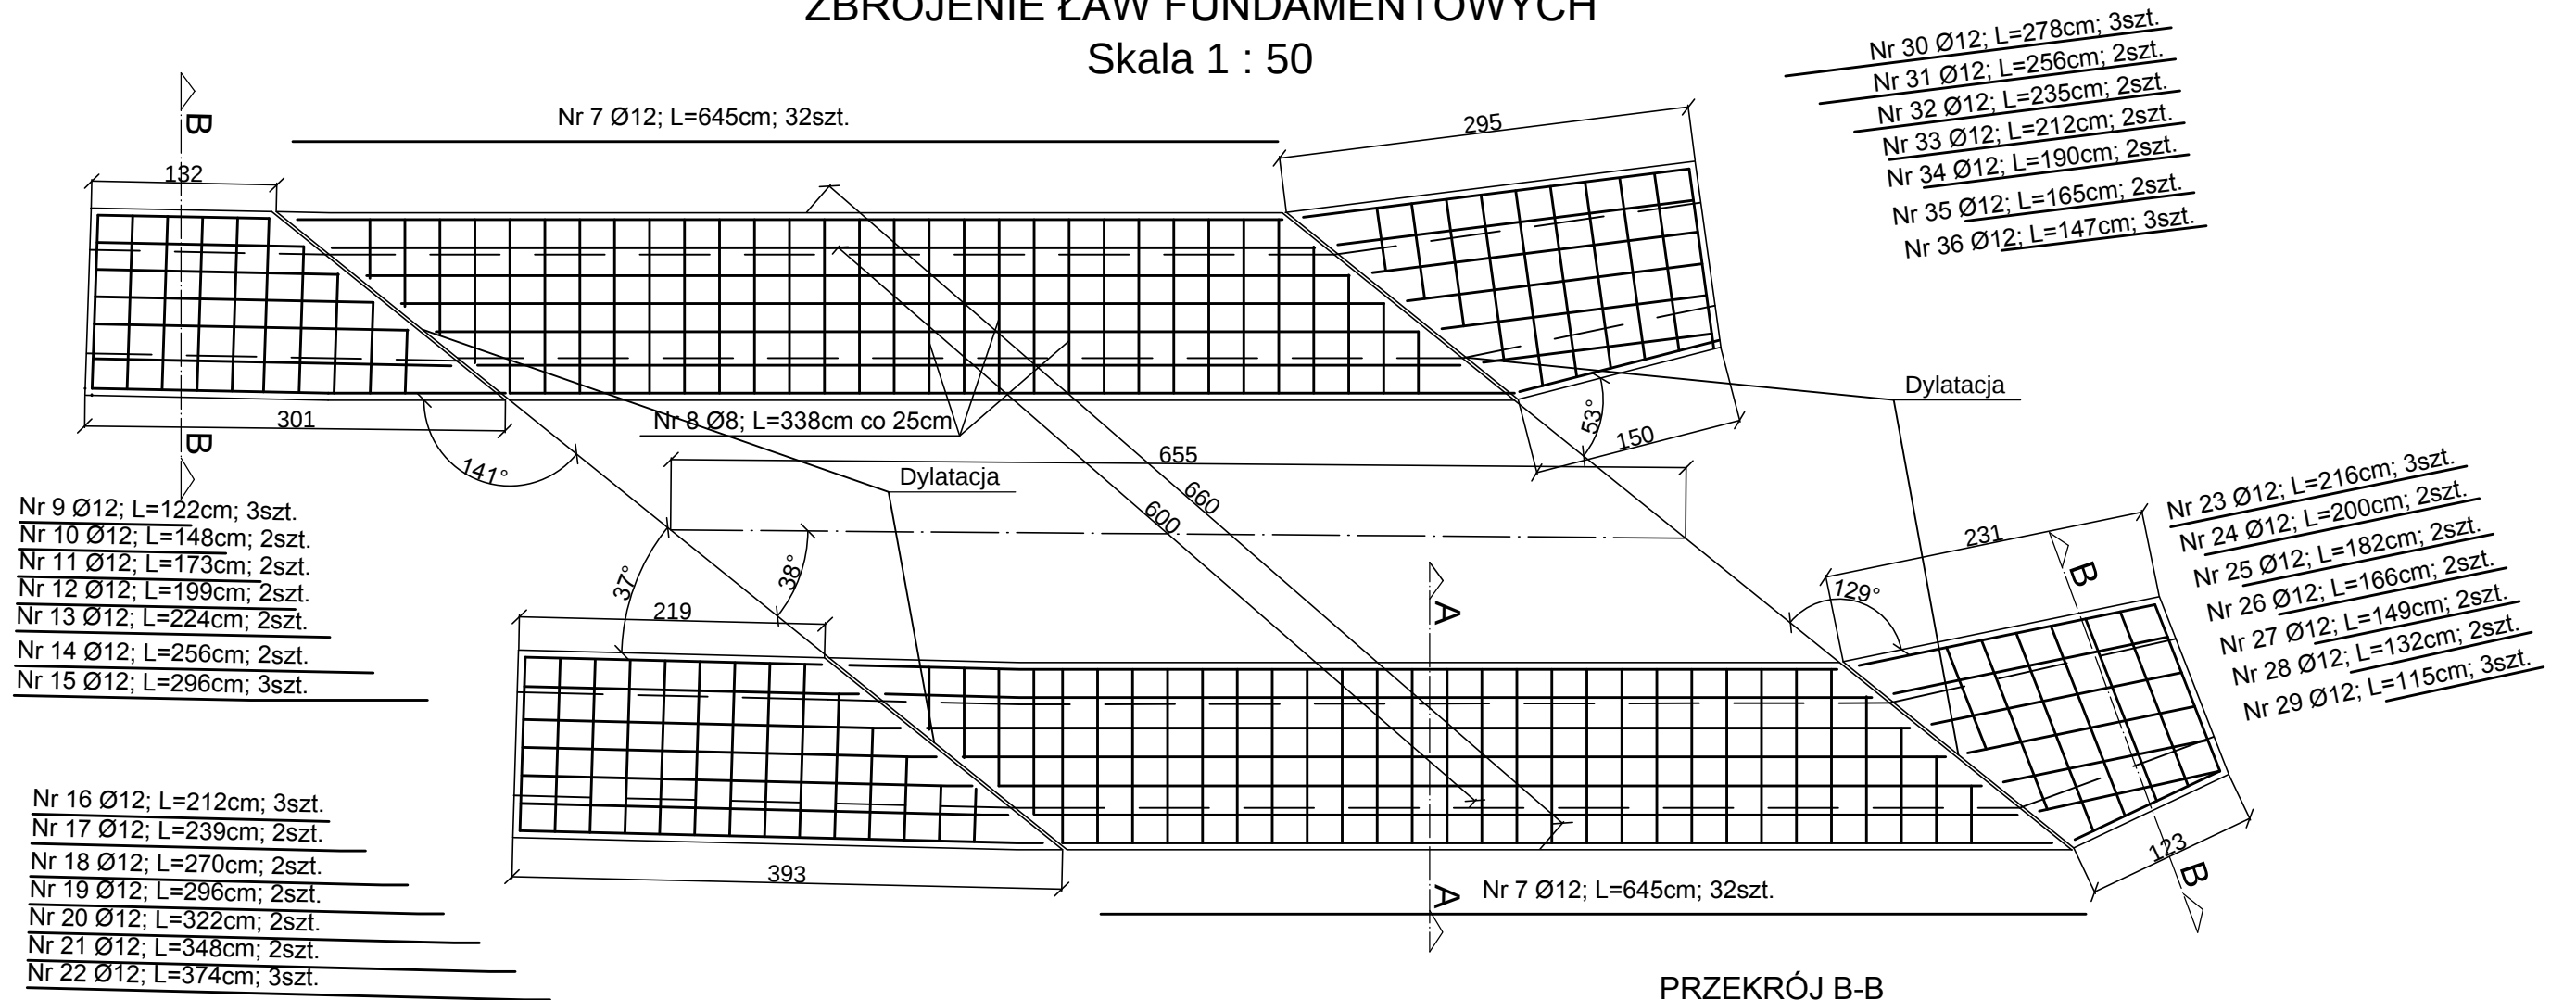

Szczegół dylatacji mostu ze skrzydełkami
Skala 1:20

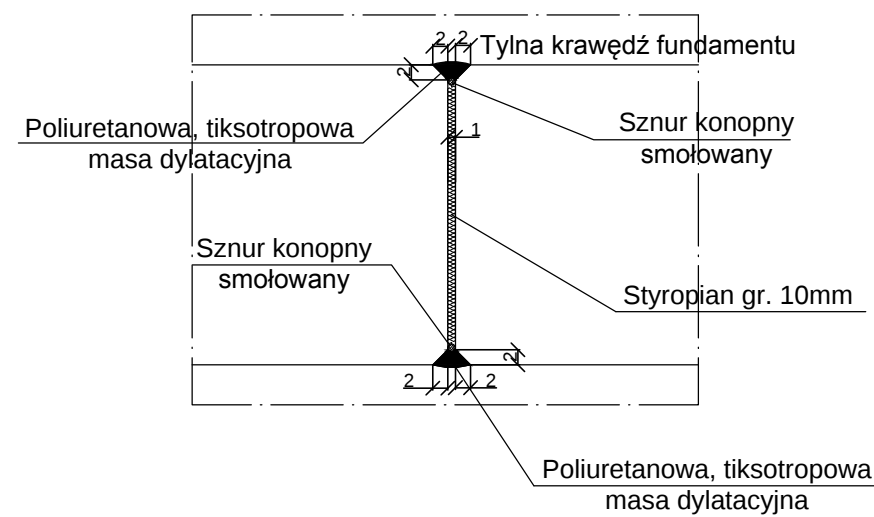


PRZEKRÓJ A-A

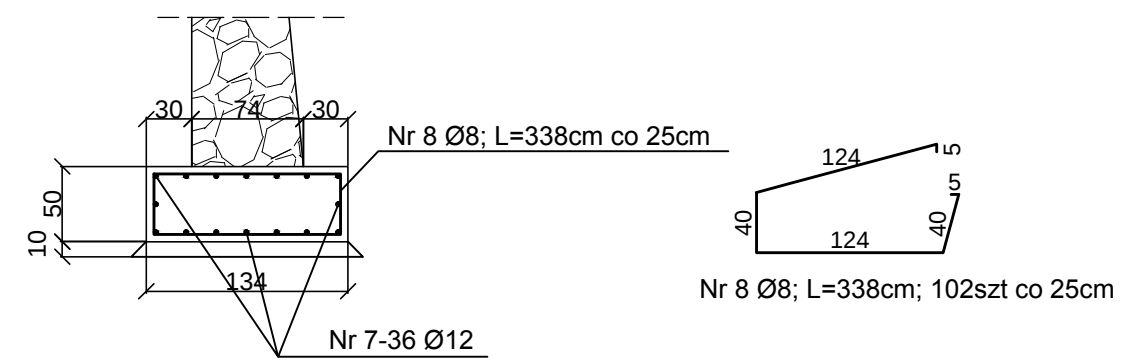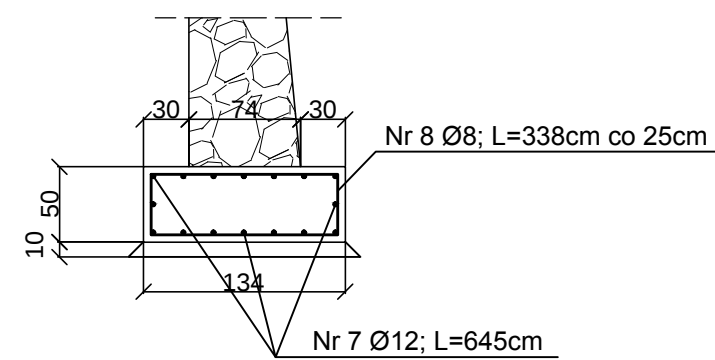

STAL:
- zbrojenie konstrukcyjne klasa A-III (RB400W).
BETON:
- płyta żelbetowa - beton klasy C25/30 W8 F150
- otulina 5cm.

UWAGA!
Wszystkie elementy żelbetowe stykające się z gruntem zabezpieczyć przeciwwilgociowo powłokami bitumicznymi

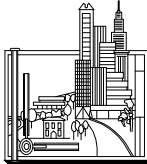Biuro Projektów i Usług Budownictwa AJD PROJEKT 59-820 Leśna, ul. Kościuszki 5/2A		
TEMAT/OBIEKT/ADRES: ROBOTA W CIĄGU DRUGI GMINNEJ (DZ. NR 142) W STANKOWICACH-POWÓDŹ LIPIEC 2013		
TYTUŁ RYS.	ZBROJENIE ŁAW FUNDAMENTOWYCH	NR RYS: 5
INWESTOR	GMINA LEŚNA, Rynek 19, 59-820 Leśna	
PROJEKTANT	MGR INŻ. JERZY DEC Upoważnienia budowlane w specjalności konstr.-inżynierskiej NR UPR.:1496/86;2285/91;64/DOŚ/03, DOŚ/WM/0165/01.	Podpis: SKALA: 1:50
ASYSTENT PROJEKTANTA	MGR INŻ. KONRAD PAŚ	Podpis: Data opracowania: Marzec 2015r.