

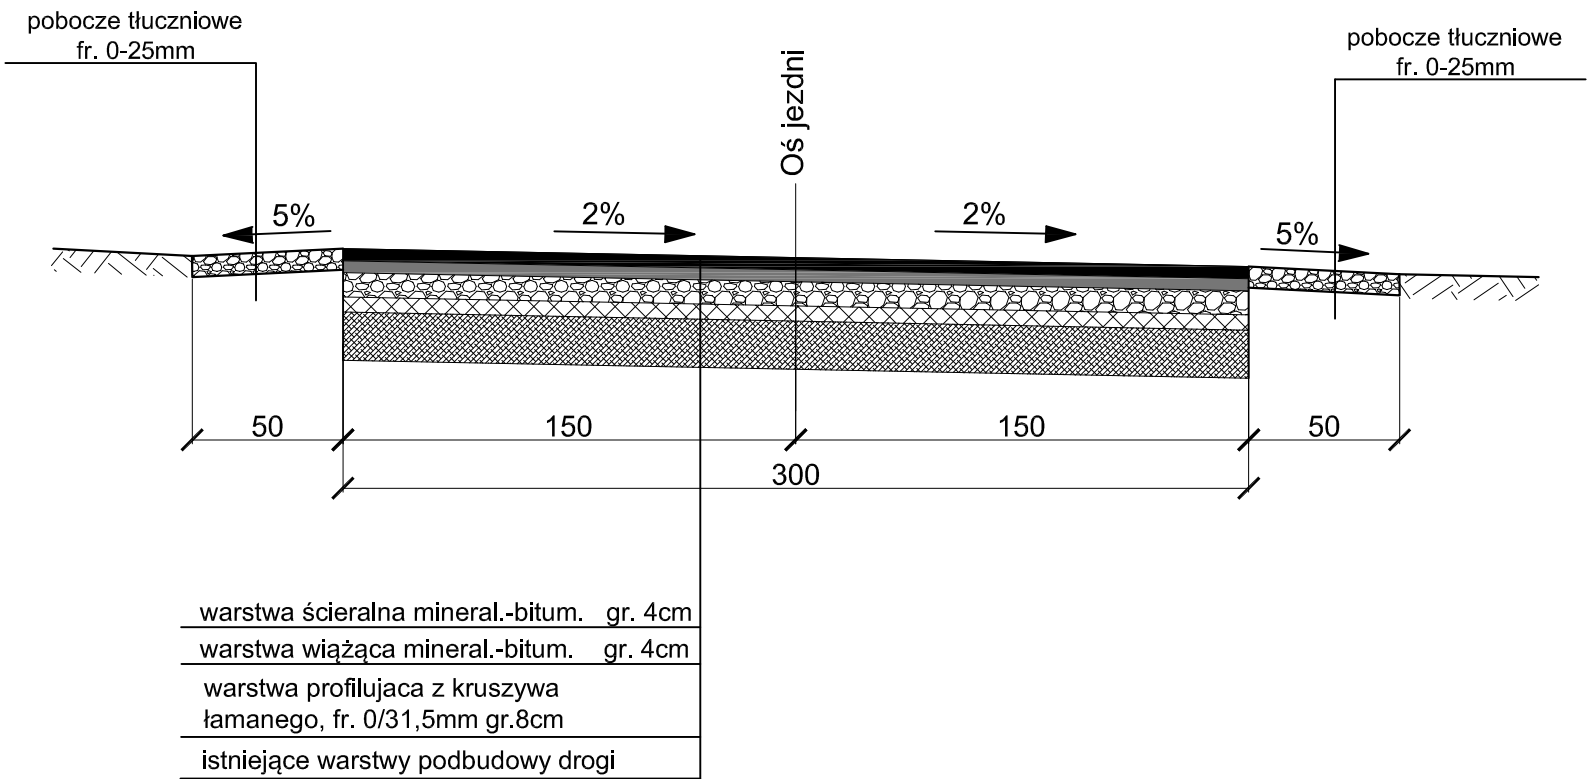


PRZEKRÓJ KONSTRUKCYJNY A-A
0+000km do 0+061km

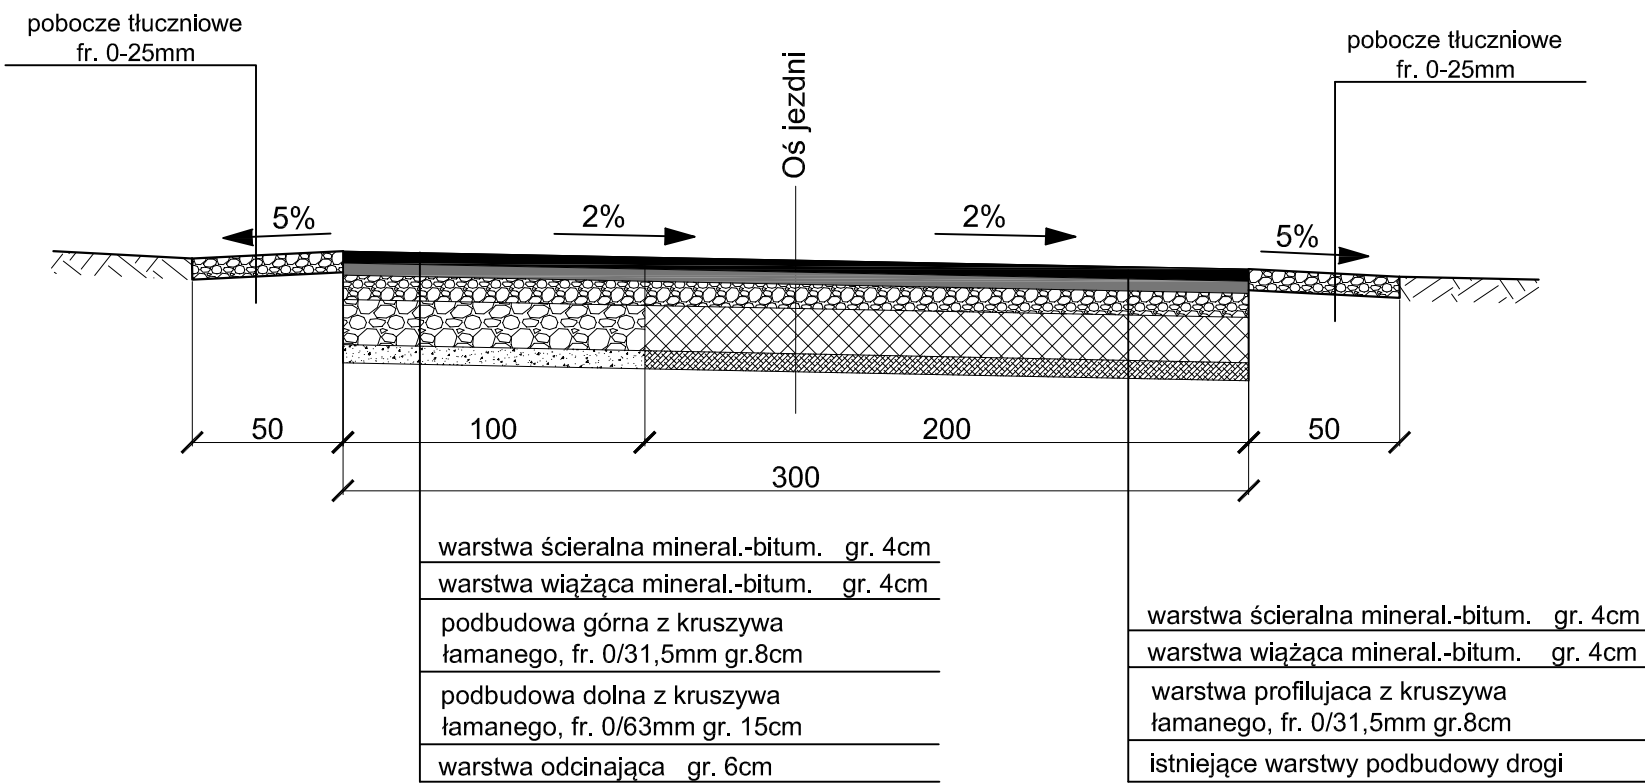

PRZEKRÓJ KONSTRUKCYJNY B-B
0+061km - 0+147km

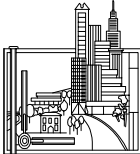

Biuro Projektów i Usług Budownictwa AJD PROJEKT 59-820 Leśna, ul. Kościuszki 5/2A			
TEMAT/OBIEKT/ADRES: Odbudowa drogi gminnej w Grabiszczach Górnych do posesyjnr 81. (dz. nr 504; km 0+000 -0+485) – powódź lipiec 2013			
TYTUŁ RYS.	PRZEKRÓJ KONSTRUKCYJNY A-A i B-B		NR RYS: 2
INWESTOR	GMINA LEŚNA, Rynek 19, 59-820 Leśna		
PROJEKTANT	MGR INŻ. JERZY DEC Uprawnienia budowlane w specjalności konstr.-inżynierskiej nr:1496/86;2285/91;64/DOŚ/03, DOŚ/WM/0165/01.	Podpis:	SKALA: 1:25
KREŚLIŁ	Piotr Kisielewicz	Podpis:	Data opracowania: Maj 2015r.