



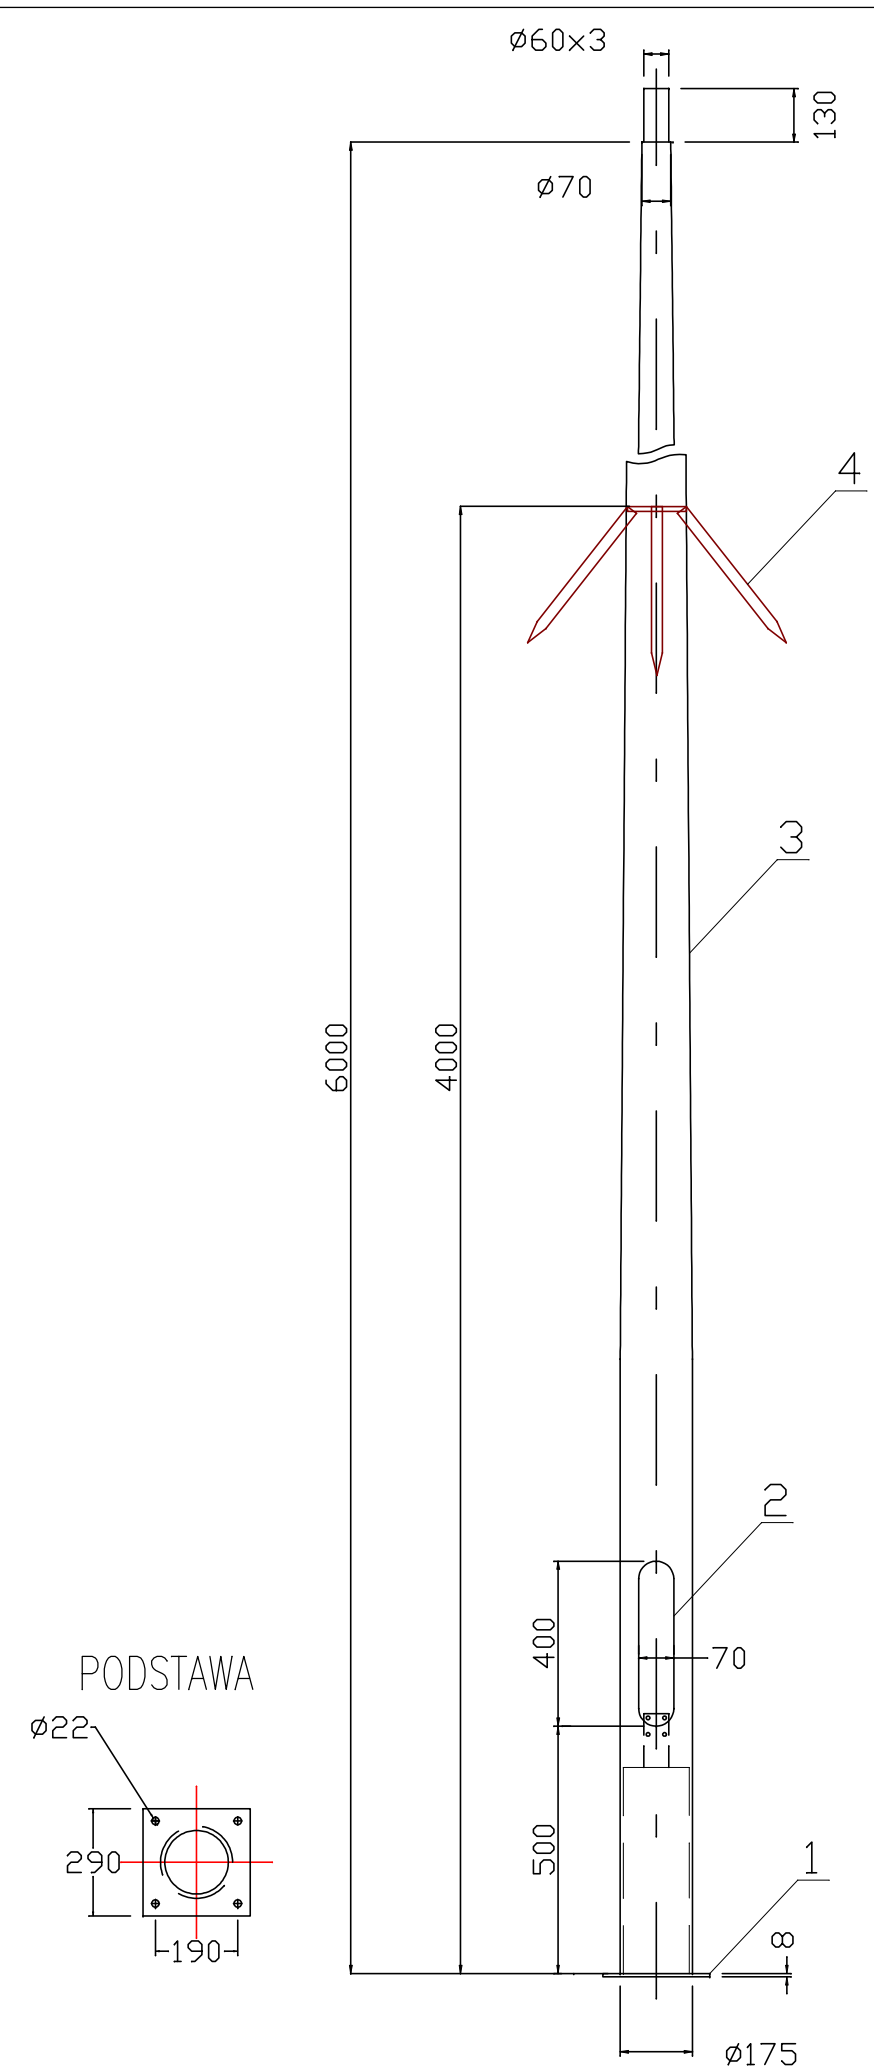

ZABEZPIECZENIE PRZECIWWŁAZOWE (widok z góry)

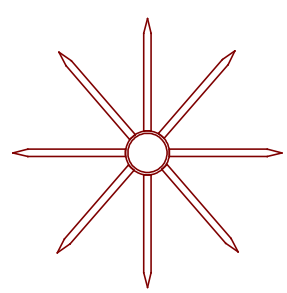

ZABEZPIECZENIE SŁUPA PRZED KRADZIEŻĄ (widok podstawy z góry)

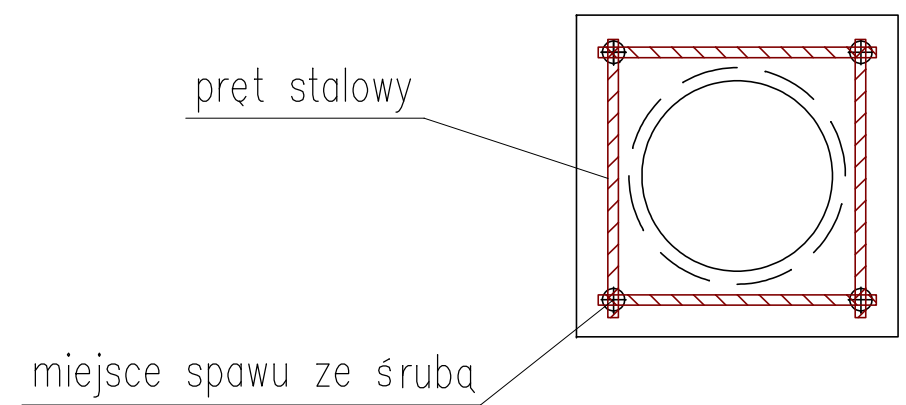


TABELA OBCIĄŻEŃ:

nazwa	wartość
strefa obciążenia wiatrem	I
współczynnik dynamiczny	1.2
kategoria terenu	II
klasa obciążenia	A
częściowy wsp. dla obc. wiatrem	1.4
częściowy wsp. dla obc. statego	1.2
obliczeniowa prędkość wiatru	22 [m/s]

MALOWANIE:

Powłoka antykorozyjna
Kolor RAL wg palety kolorów

FUNDAMENT:

F-100

LEGENDA:

nr	nazwa	materiał	ilość
1	Podstawa słupa	—	—
2	Wnęka słupowa	—	1
3	Słup stalowy	stal – ocynk	1
4	Zabezpieczenie przeciwwłazowe	stal	1

INWESTYCJA / TYTUŁ DOKUMENTACJI PROJEKTOWEJ					
BUDOWA OŚWIETLENIA SOLARNEGO LED W KOŚCIELNIKACH ŚREDNICH					
NR DZIAŁEK	AM	OBRĘB	GMINA	MIEJSCOWOŚĆ	ULICA NR
8 dr., 16 dr.	—	0008 Kościelniki Śr.	LEŚNA	KOŚCIELNIKI ŚREDNIE	—
INWESTOR					
GMINA LEŚNA					
59-820 LEŚNA, ul. RYNEK 19					
Przedsiębiorstwo Usługowe					
BIURO PROJEKTÓW					
PRZEDSIĘBIORSTWO USŁUGOWE CERT-PROX KUCHMISTRZ PRZEMYSŁAW					
59-800 LUBAŃ, RADOGOSZCZ 91A TEL.: +48 668 149 136					
I.E.		IMIE NAZWISKO, UPRAWNIENIA PROJEKTOWE	DATA	PODPIS	
PROJEKTOWAŁ		MGR INŻ. GABRIEL BETLEWSKI UPR. BUD. 375/DOS/10 DOIB DOS/IE/0028/11	12.07.2017		
SPRAWDZIŁ		MGR INŻ. MAREK KIERON UPR. BUD. 261/DOS/05 DOIB DOS/IE/0070/06	12.07.2017	[Signature]	
OPRACOWAŁ		MGR INŻ. PRZEMYSŁAW KUCHMISTRZ DOIB NR REJEST. 176/2008	12.07.2017		
RYSUNEK			SKALA	BRANŻA	
— —			— —	I.E.	
SLUP OŚWIETLENIOWY DLA ZESTAWU SOLARNEGO LED			NR RYS.	STADIUM	DATA
			2/E	P.B.	07.2017