PRZEKRÓJ B-B

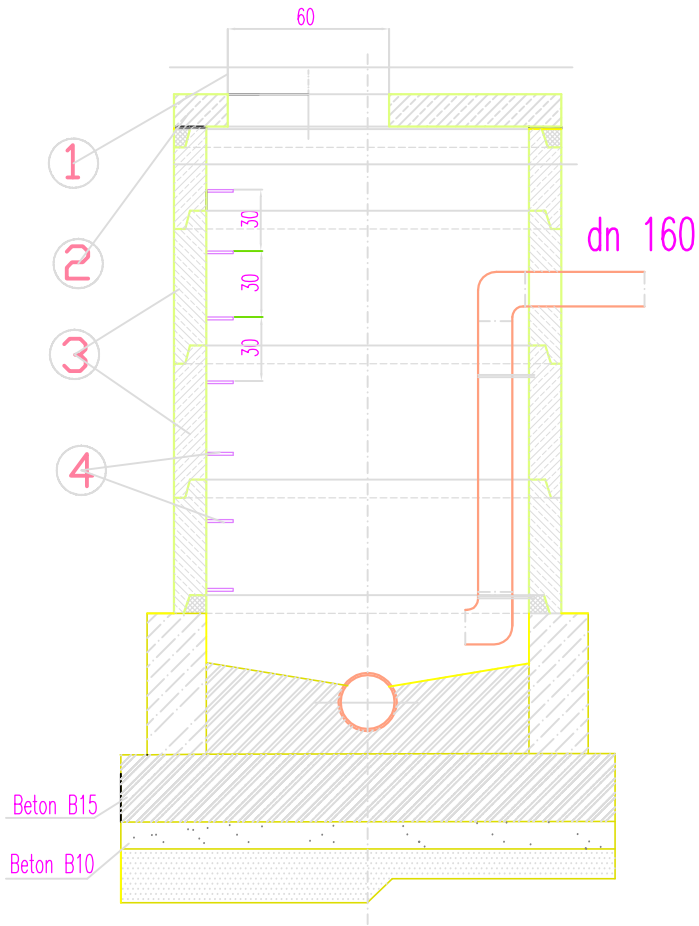

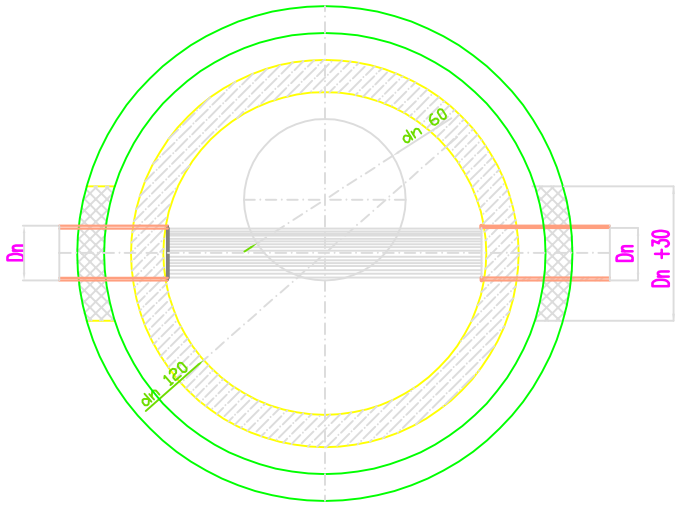

TEMAT	KANALIZACJA DESZCZOWA		
OBIEKT	RYNEK W LEŚNEJ		
ADRES OBIEKTU	Leśna dz. nr 782, 743/2, 750/2, 773/2, 765, 794/2, 796/4		
INWESTOR	GMINA LEŚNA ul. Rynek 19 59-820 Leśna		
	IMIĘ I NAZWISKO SPECJALNOŚĆ / NUMER UPRAWNIEŃ	DATA	PODPIS
PROJEKTANT	mgr inż. Ryszard Mundyk inst.sanit i gazowe/upr. nr 1217/83	wrzesień 2006	
ASYSTENT	mgr inż. Mariusz Niebudek	wrzesień 2006	
SPRAWDZAJĄCY	mgr inż. Andrzej Burdynowski spec. instalacyjno-inżynieryjna, upr. 2517/93/2612/94	wrzesień 2006	
TREŚĆ	STUDNIA KASKADOWA		SKALA 1:25 RYS. NR

JEDNOSTKA PROJEKTOWA	JELENIOGÓRSKIE BIURO PLANOWANIA I PROJEKTOWANIA sp. z o.o. ul. Mickiewicza 26, 58-500 Jelenia Góra